




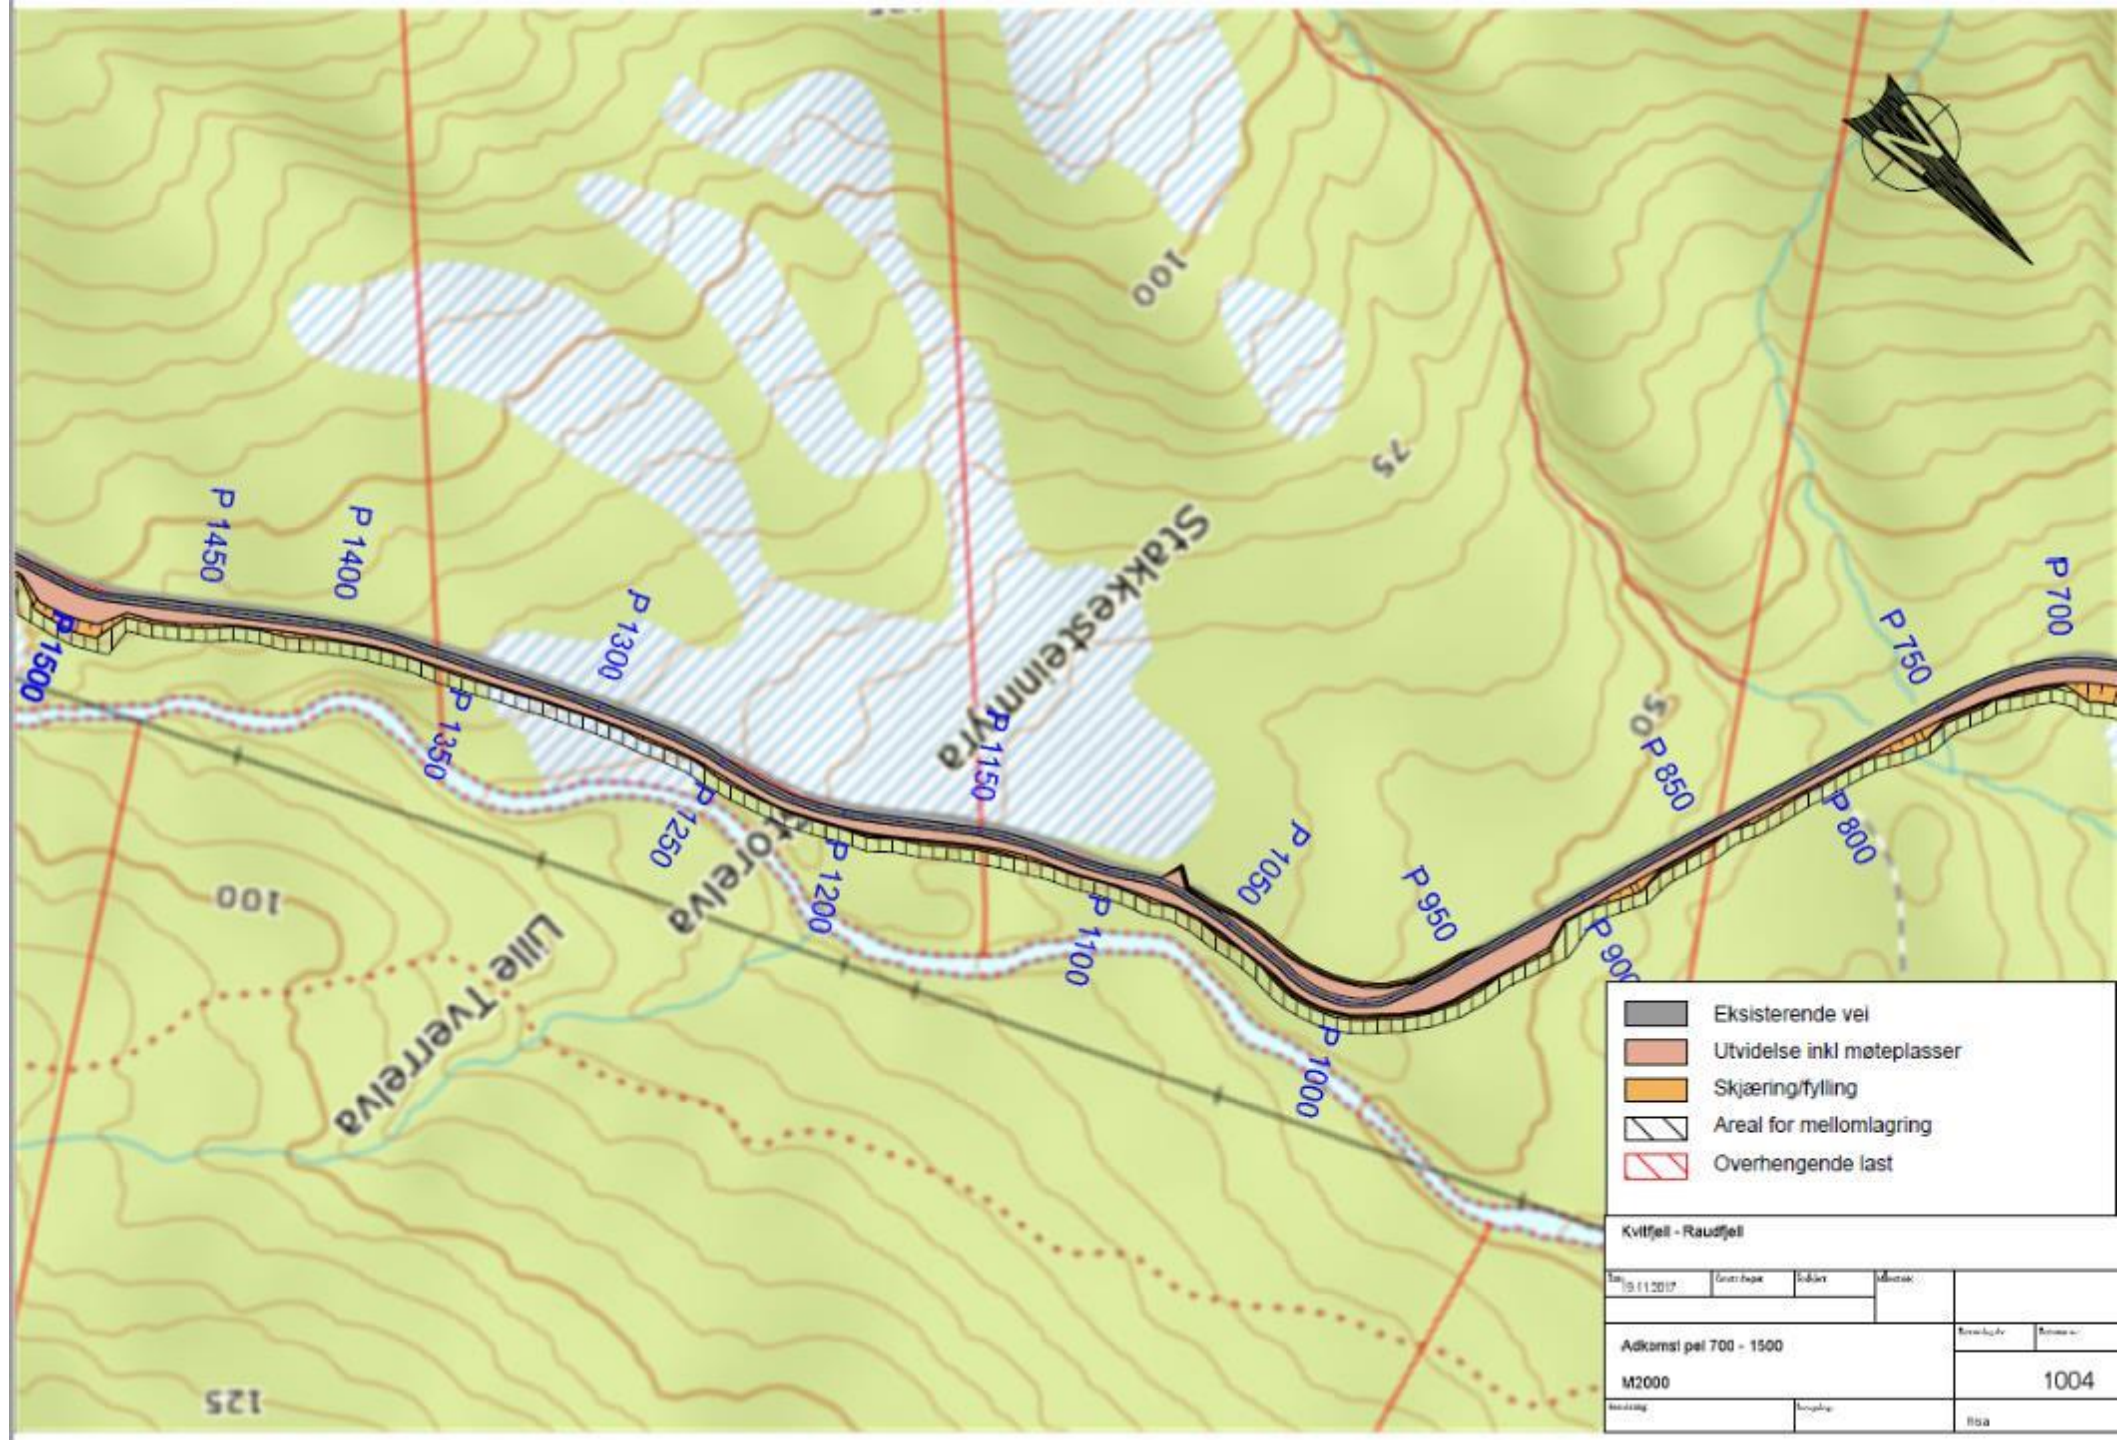
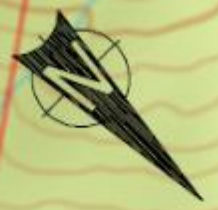







-  Eksisterende vei
-  Utvidelse inkl møteplasser
-  Skjæring/fylling
-  Areal for mellomlagring
-  Overhengende last


Kvitfjell - Raudfjell

| | | | | |
|---------------------|--------------|-----------|-------------|------|
| Dato: 15.11.2017 | Emne: Vegnet | Tilstand: | Skisse: | |
| Adkomst pel 0 - 700 | | | Skisse nr.: | 1003 |
| M2000 | | | Risa: | |



-  Eksisterende vei
-  Utvidelse inkl møteplasser
-  Skjæring/fylling
-  Areal for mellomlagring
-  Overhengende last

| | | | |
|-----------------------|----------------|---------------|------------------|
| Kvitfjell - Raudfjell | | | |
| Dato: 15.11.2017 | Forfatter: [] | Revisjon: [] | Skrevet av: [] |
| Adkomst på 700 - 1500 | | | Bladnummer: 1004 |
| M2000 | Skala: [] | Blad: [] | Blad: [] |

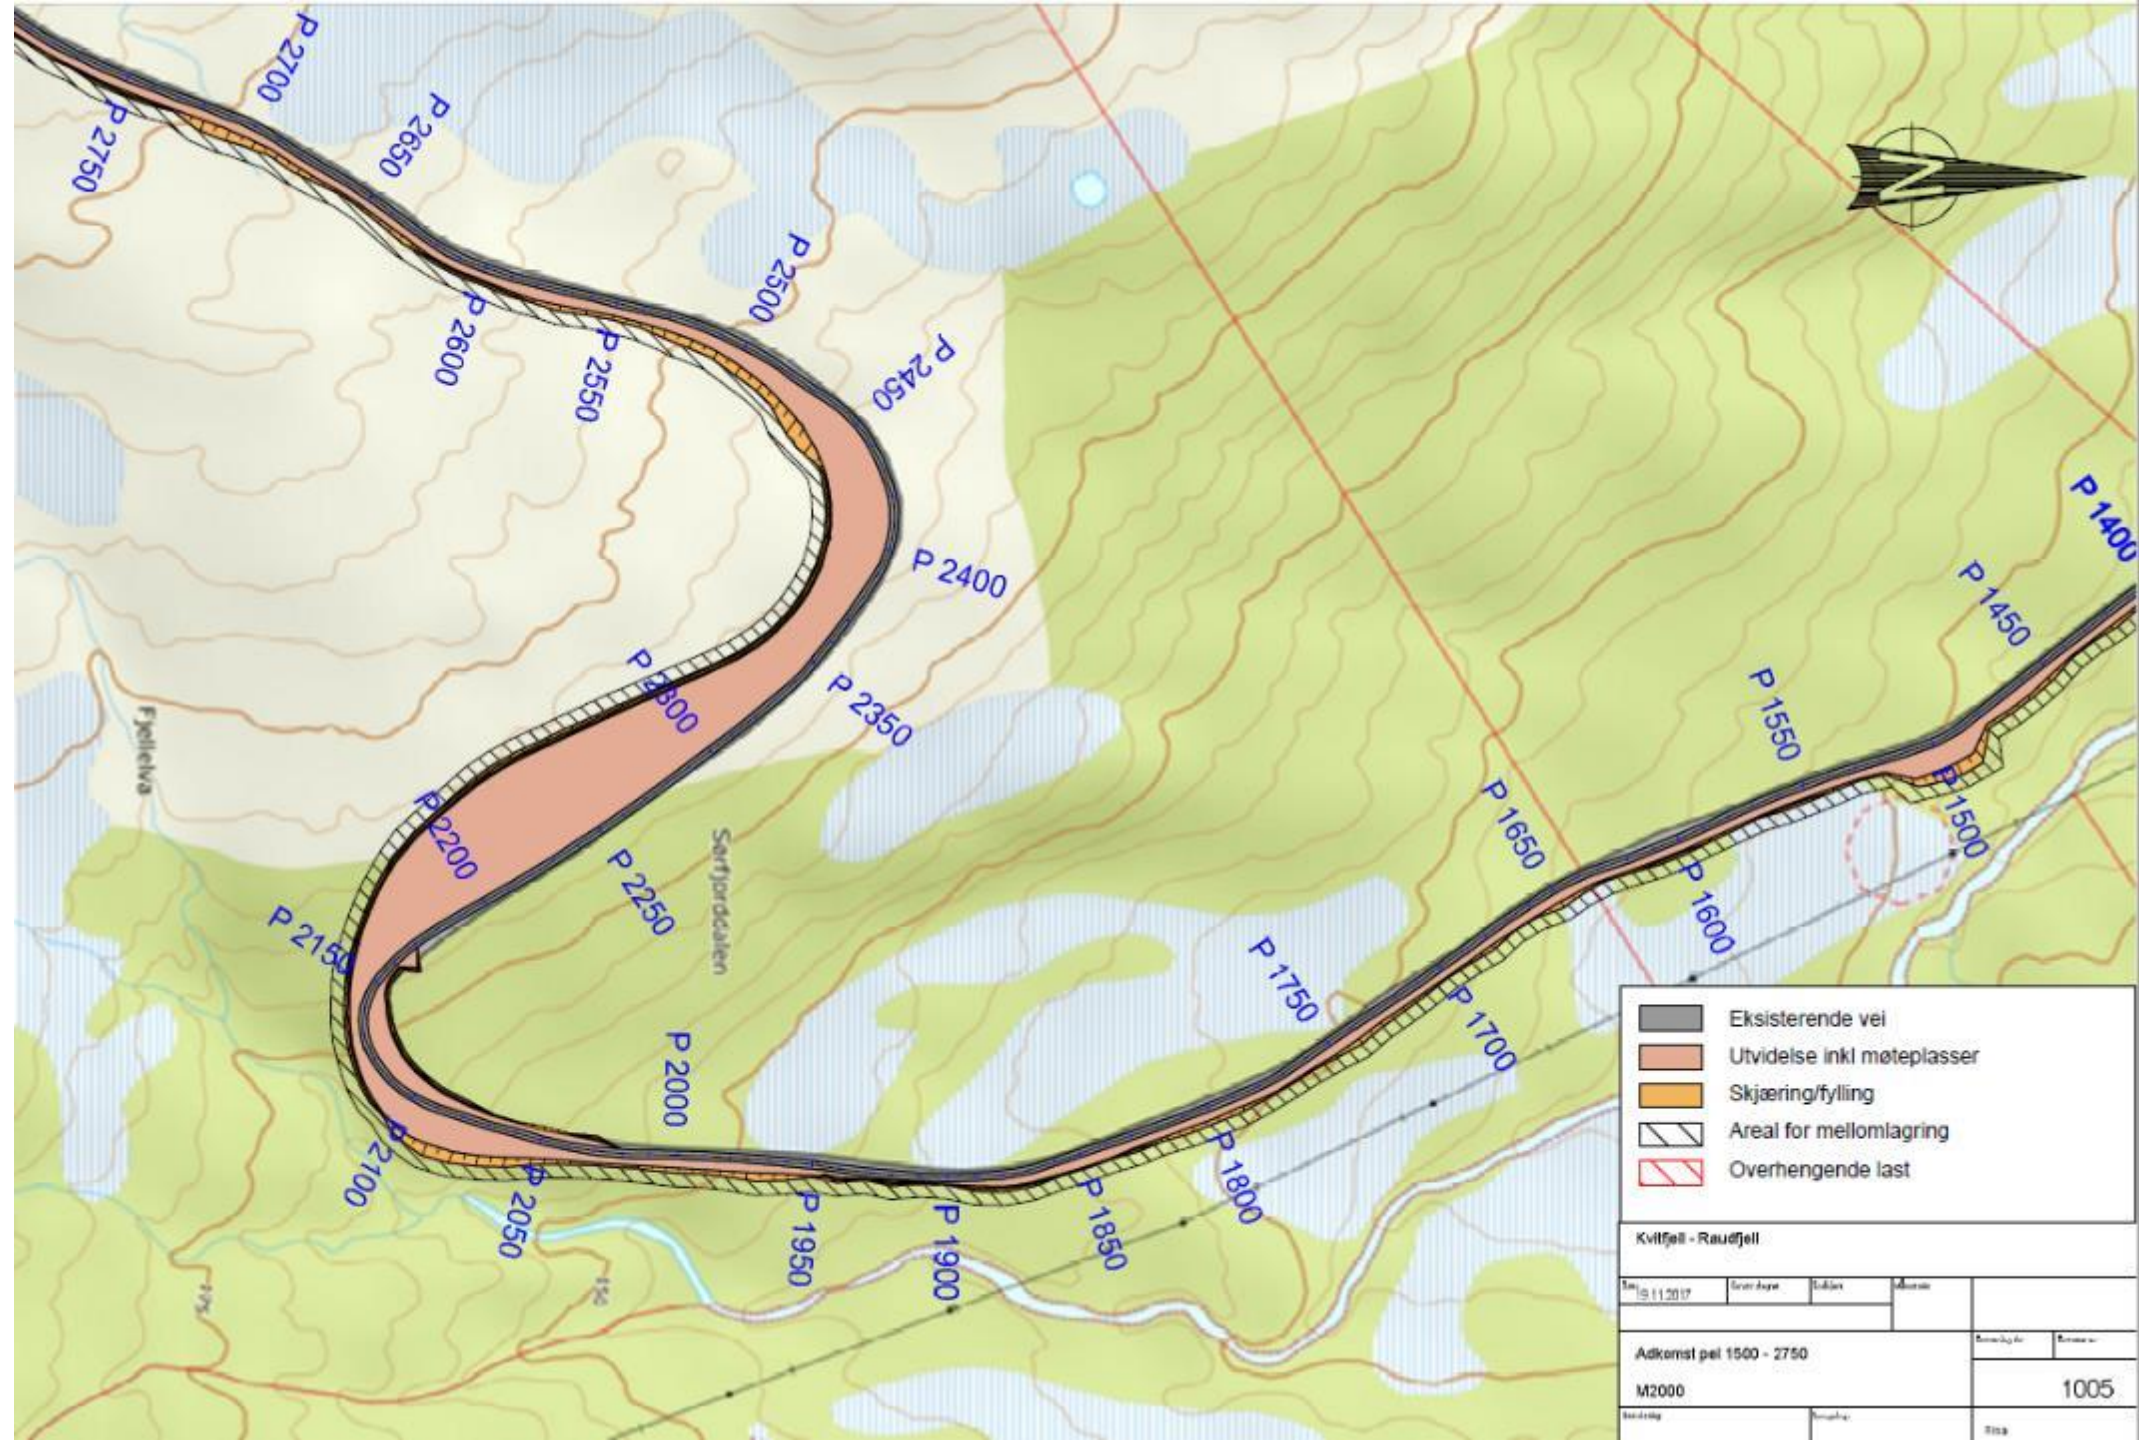


- Eksisterende vei
- Utvidelse inkl møteplasser
- Skjæring/fylling
- Areal for mellomlagring
- Overhengende last






Kvitfjell - Raudfjell

| | | | | |
|---------|--|--|--|--|
| 11.2017 | | | | |
|---------|--|--|--|--|
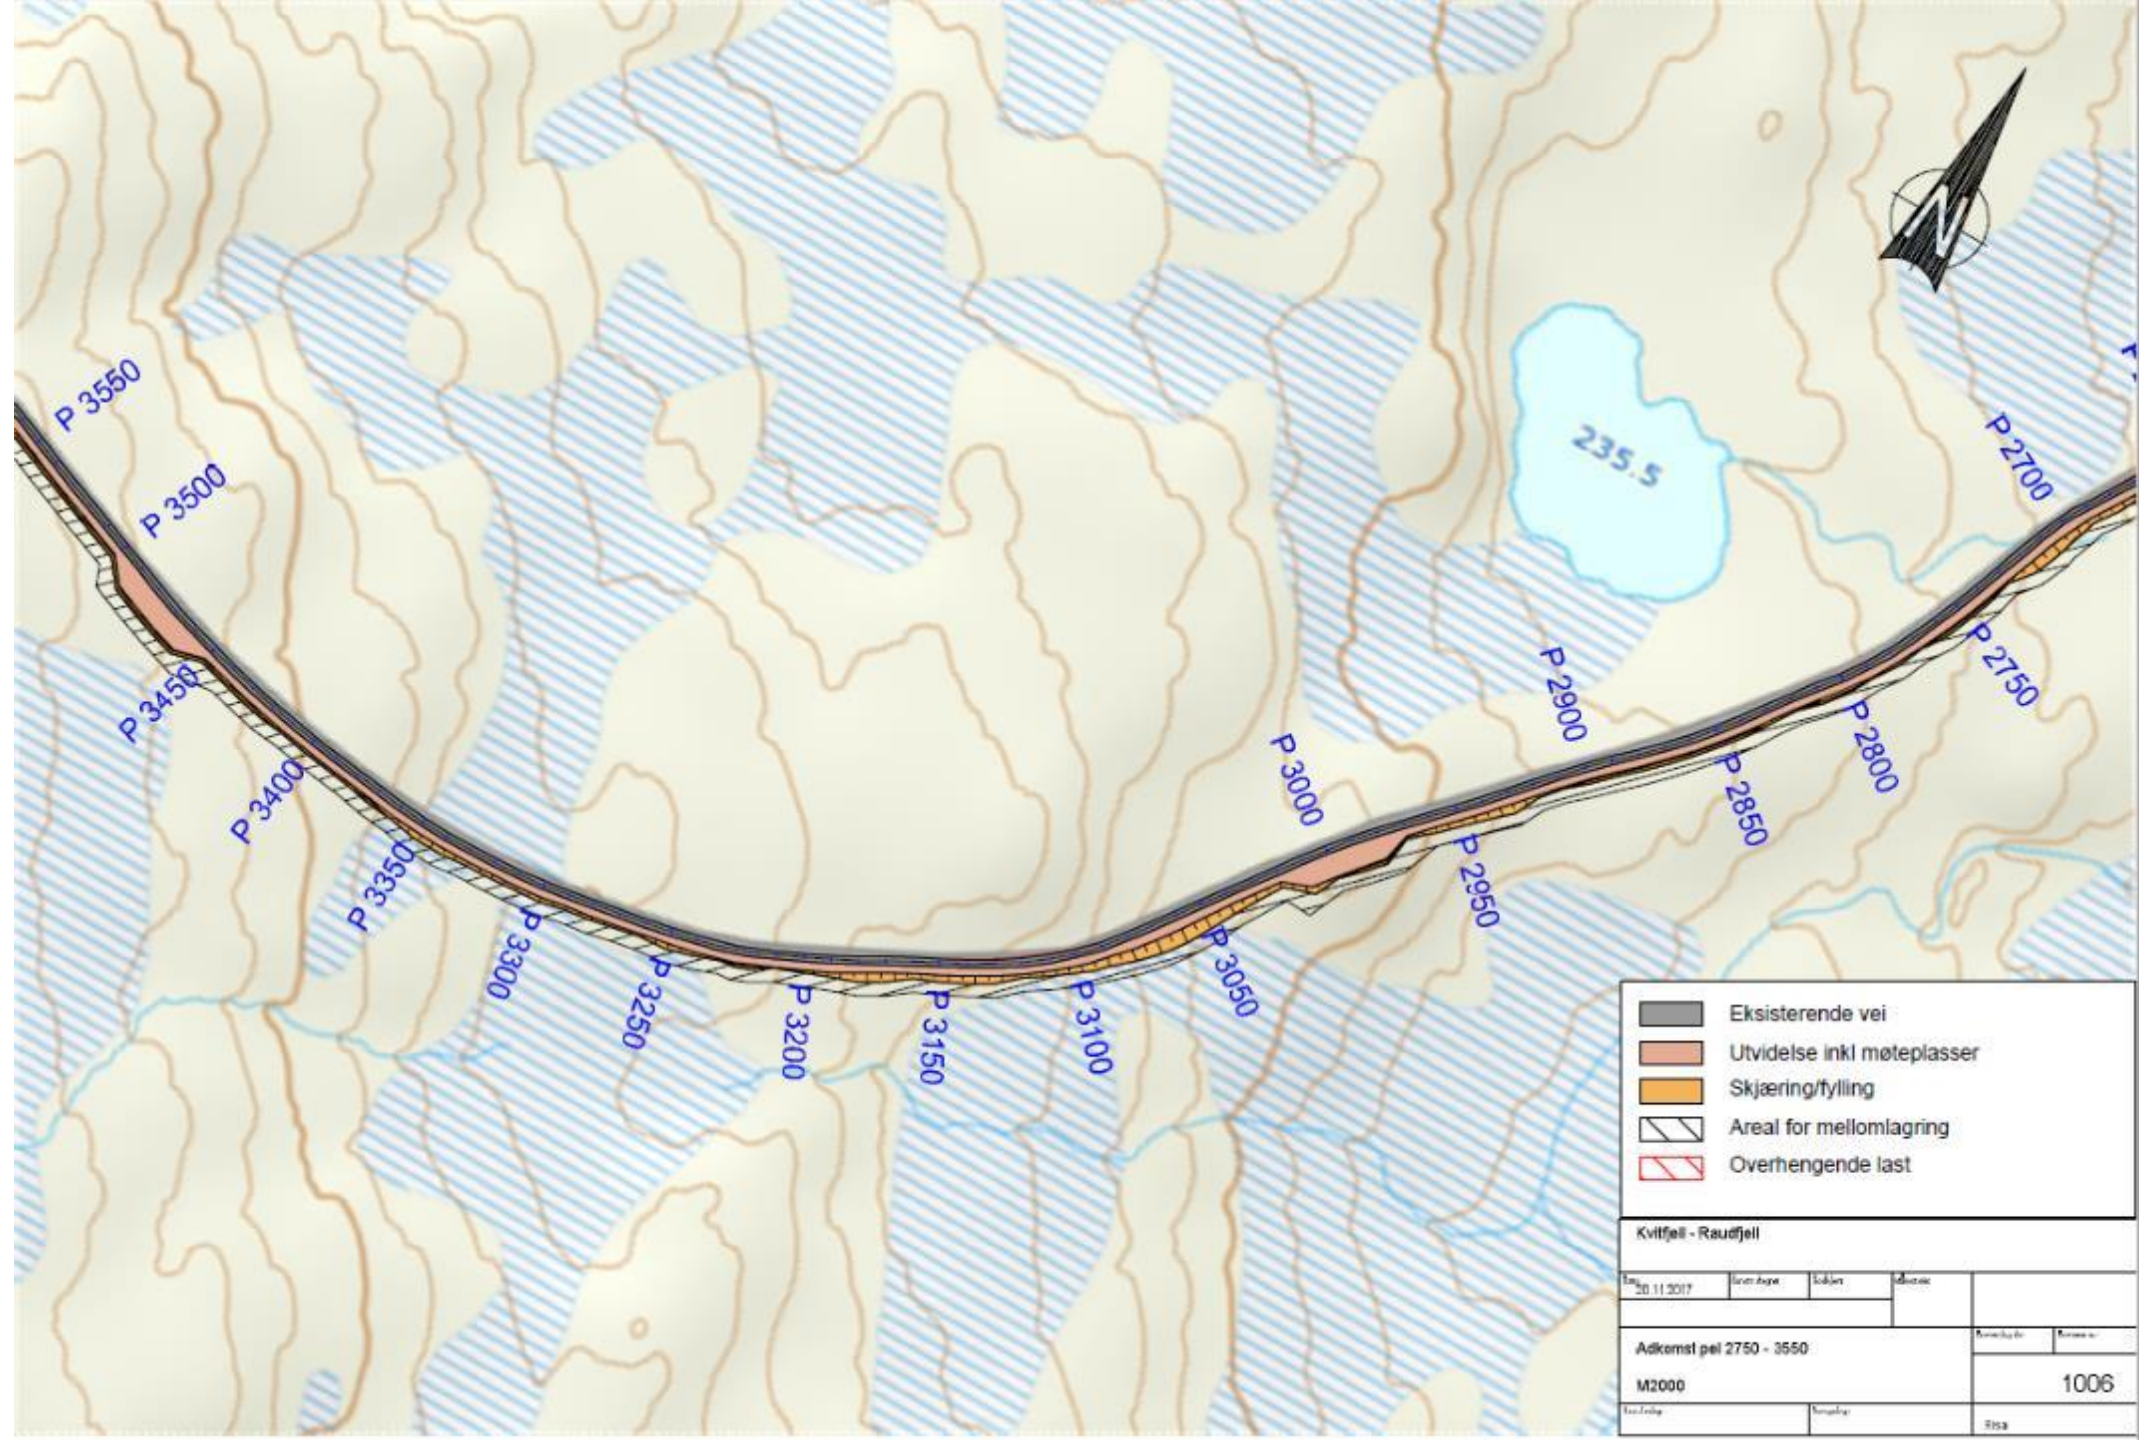
| | | | |
|------------------------|--|--|------|
| Adkomst på 1500 - 2750 | | | |
| M2000 | | | 1005 |


| | | | |
|--|--|--|--|
| | | | |
|--|--|--|--|




-  Eksisterende vei
-  Utvidelse inkl møteplasser
-  Skjæring/fylling
-  Areal for mellomlagring
-  Overhengende last



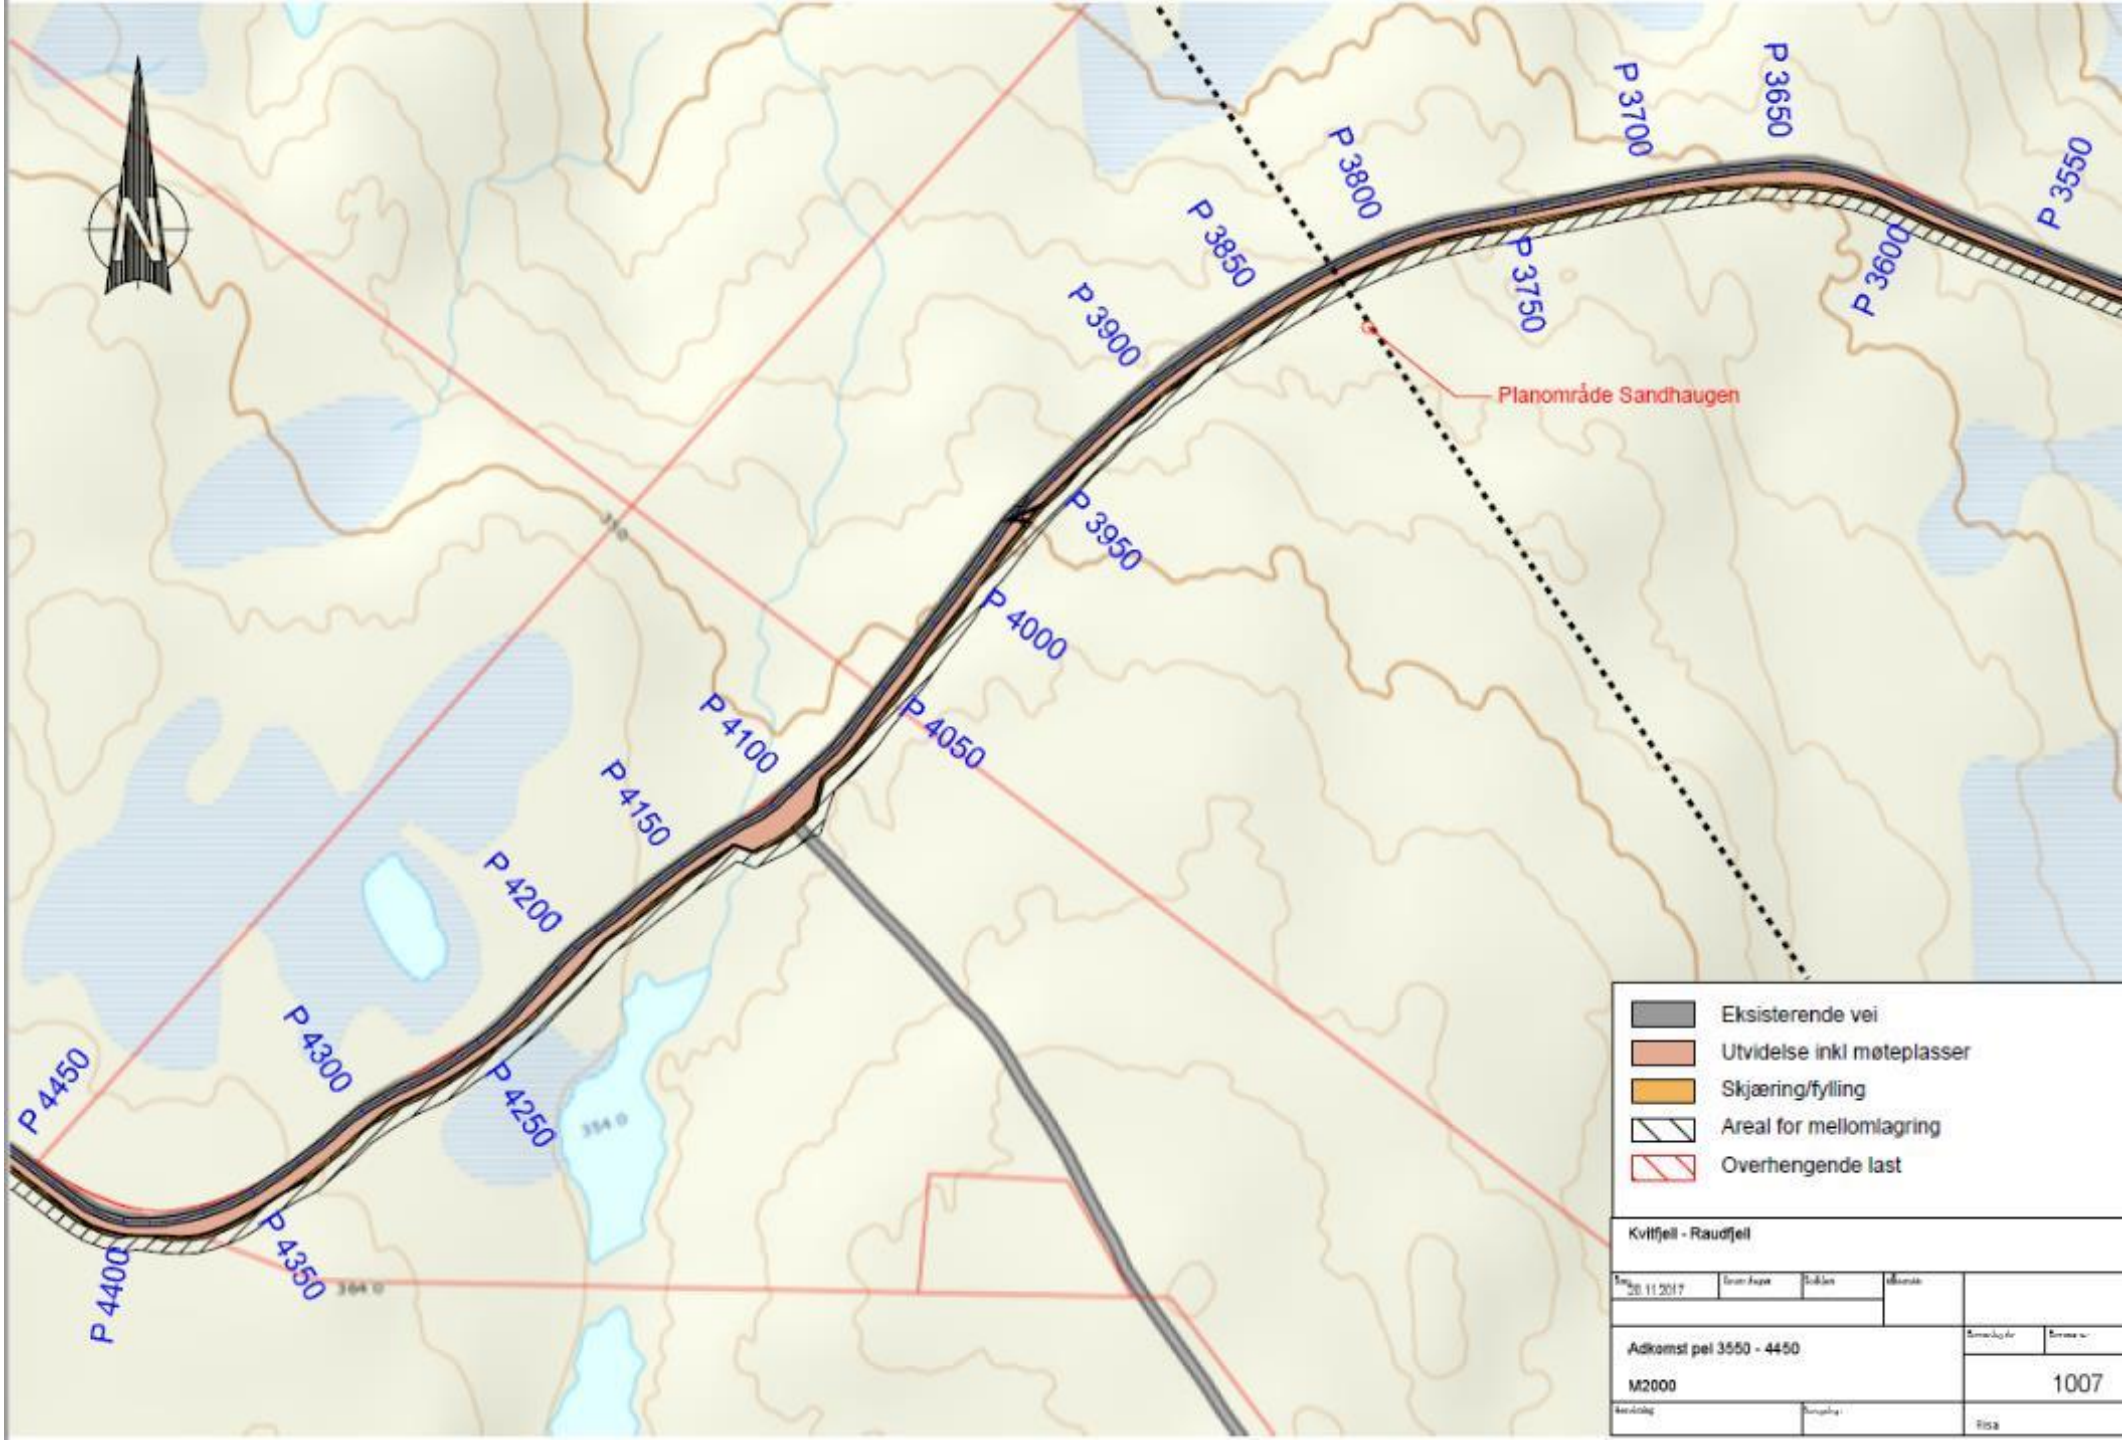


Kvitfjell - Raudfjell

| | | | |
|-------------------------|-----------|-------|------|
| 20.11.2017 | Rev. 2017 | Edvin | 1006 |
| Adkomst pel 2750 - 3550 | | | 1006 |
| M2000 | | | 1006 |
| | | | |

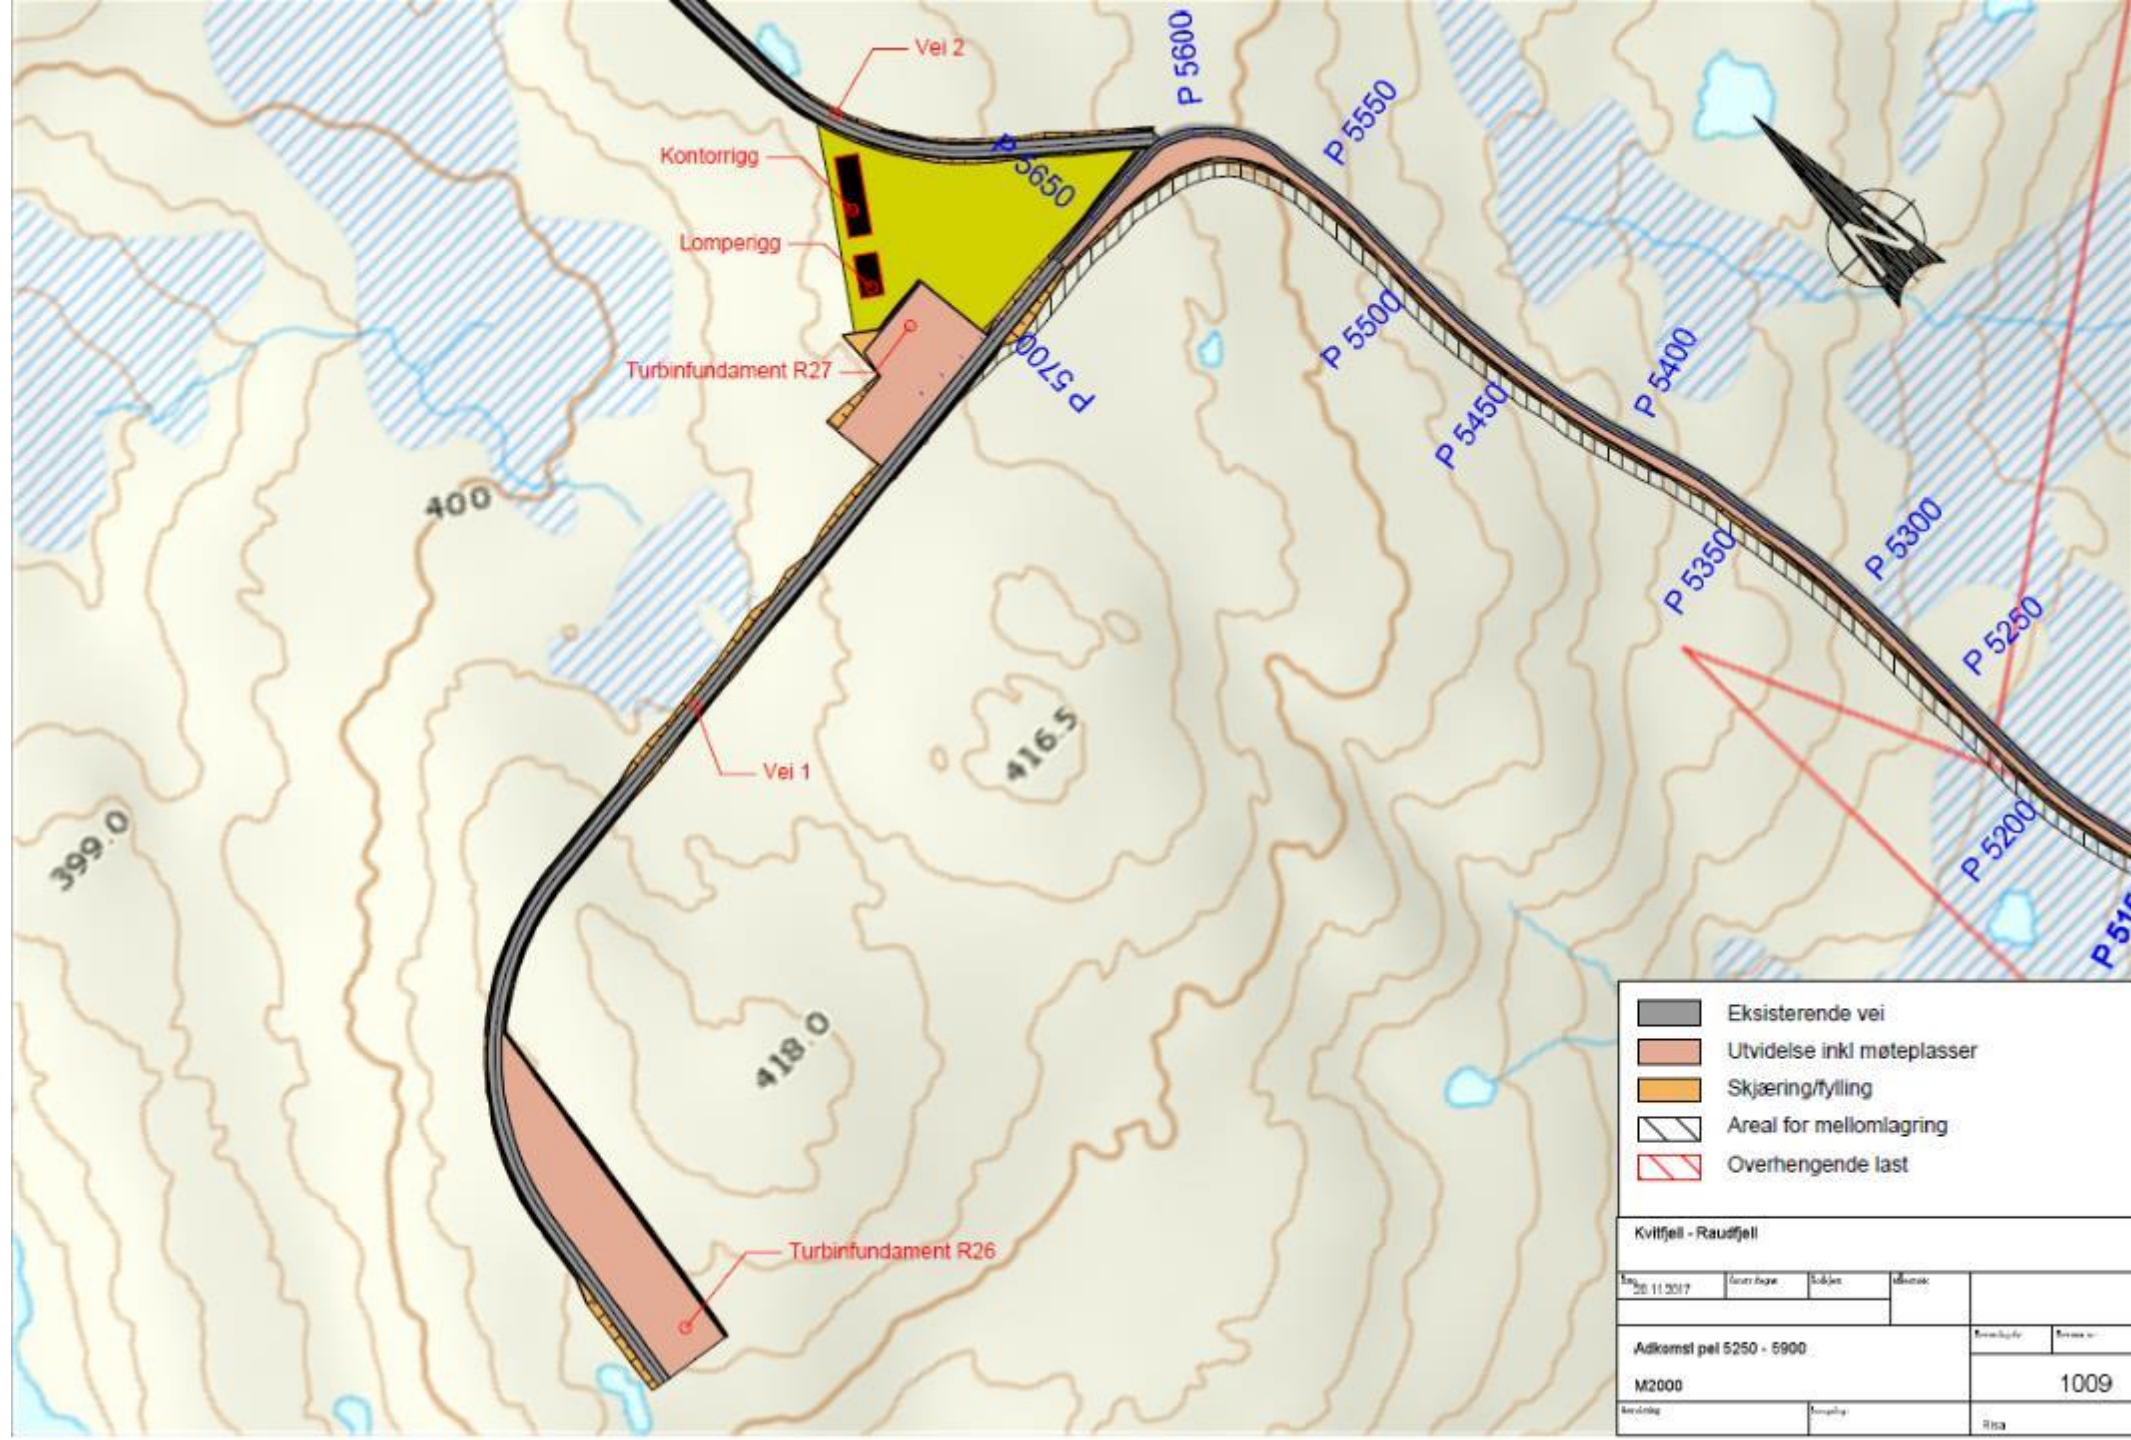

| | | | |
|-------------------------|--------------|----------|-----------------|
| Kvitfjell - Raudfjell | | | |
| Dato: 20.11.2017 | Utør: Jørgen | Drøkter: | Skisse: |
| Adkomst pel 3550 - 4450 | | | Skisse nr: 1007 |
| M2000 | | | 1007 |
| Skisse: | Drøkter: | Fase: | |



-  Eksisterende vei
-  Utvidelse inkl møteplasser
-  Skjæring/fylling
-  Areal for mellomlagring
-  Overhengende last

Kvitfjell - Raudfjell

| | | | | | |
|------------------------|---------|---------|---------|--|------|
| 11.2017 | 11.2017 | 11.2017 | 11.2017 | | |
| Adkomst på 5250 - 5900 | | | | | |
| M2000 | | | | | 1009 |
| | | | | | |